


MAPA ZASADNICZA
obr. Władysławowo 03 0003: dz. 330/24, 330/30, 330/31, 330/32, 330/40, 330/43, 330/44, 330/45,
330/46, 330/47, 330/48, 330/49, 330/50, 330/51, 330/52, 330/53,
obr. Władysławowo 05 0005: dz. 2/5
Sekcje mapy: 6.230.24.07.2; 6.230.24.02.4; 6.230.24.08.1; 6.230.24.03.3
SKALA 1:1000
Układ odniesienia: PL-ETRF89, układ wsp. płaskich: PL-2000 strefa 6 (18°), układ wys.: PL-EVRF2007-NH

STAROSTWO POWIATOWE
w PUCKU

Organ prowadzący państwowy zasób
geodezyjny i kartograficzny
STAROSTA PUCKI
Nazwa materiału zasobu
Identyfikator ewidencyjny materiału
zasobu
Data wykonania kopii
Imię, nazwisko i podpis osoby
reprezentującej organ
2 upr. STAROSTY
Magdalena Spryszyńska

STAROSTWO POWIATOWE
w PUCKU
Wydział Geodezji, Kartografii i Katastru
ul. Kolejowa 7 B, 84-100 Puck
tel. (58) 673-28-58

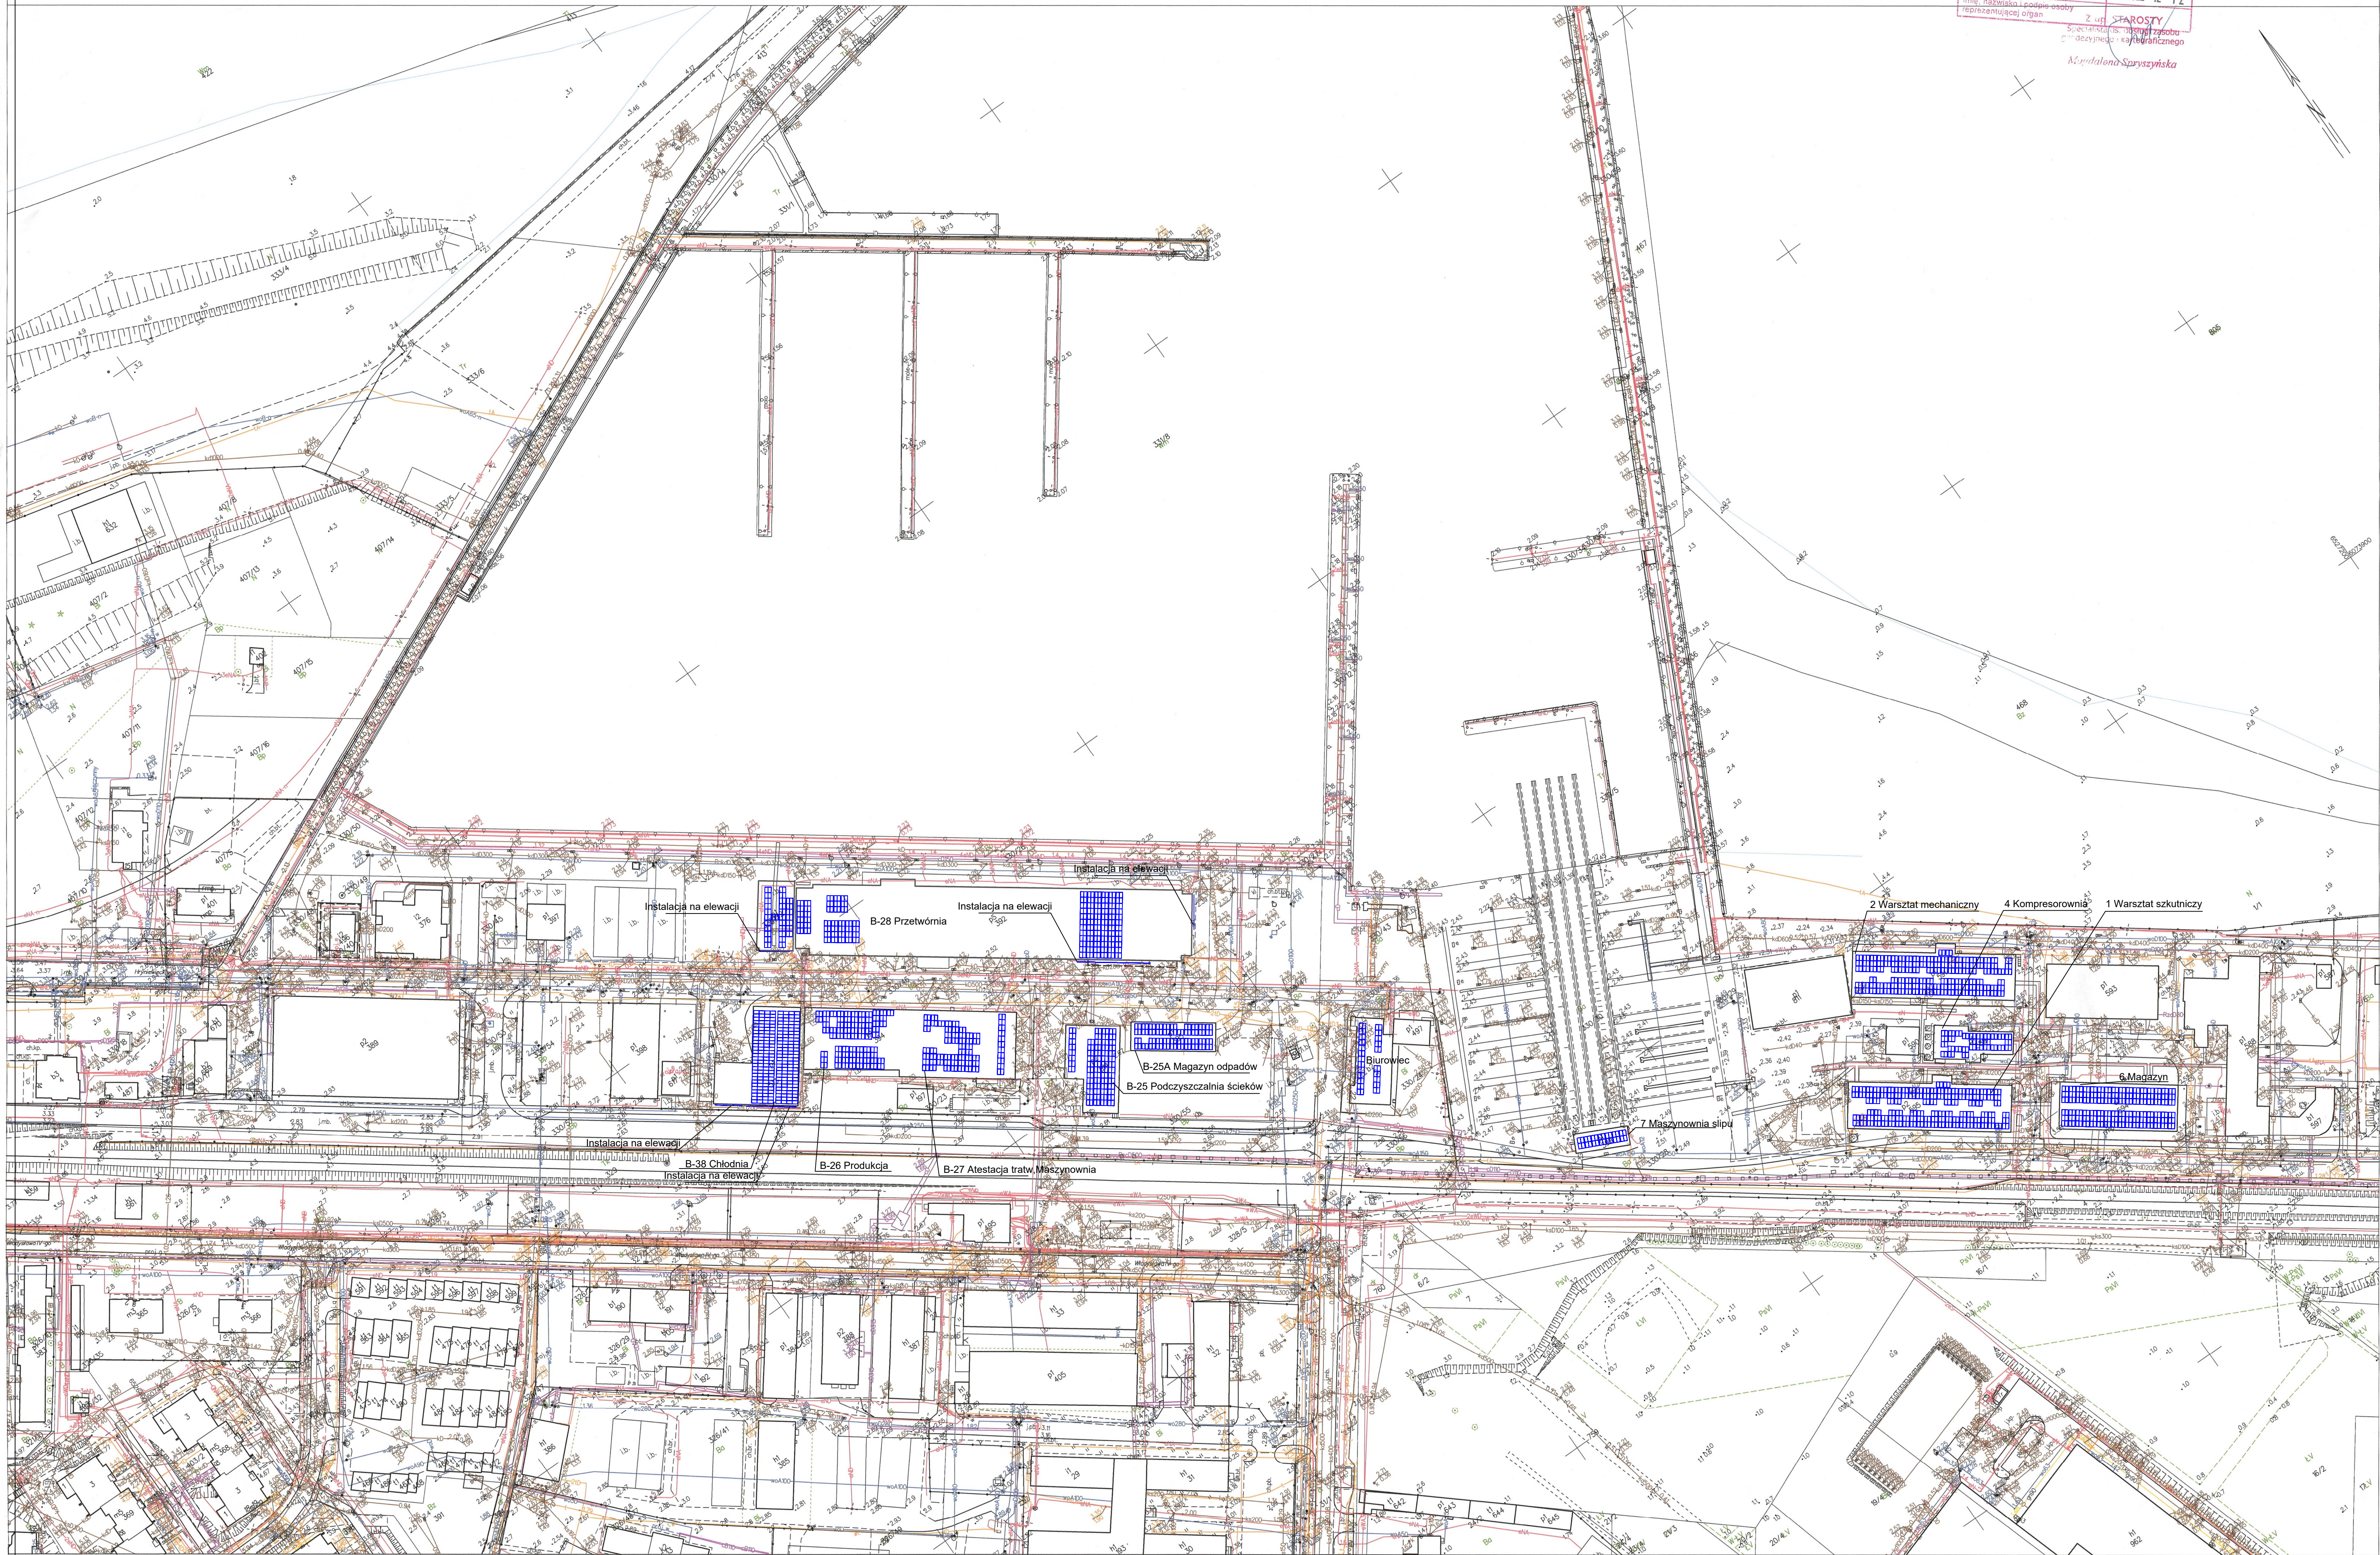

OZNACZENIA GRAFICZNE:
Projektowane panele fotowoltaiczne

Uwaga:
1. Obiekty są wyposażone w przeciwpożarowe
wyłączniki prądu

Budowa instalacji fotowoltaicznej o mocy do 950 kW
na dachach i elewacjach budynków należących do
Szkuner Sp. z o.o.

ul. Portowa 22, 84-120 Władysławowo
dz. nr 330/24, 330/30, 330/31, 330/32, obr.
0003 Władysławowo oraz dz. nr 2/5 obr. 0005
Władysławowo, pow. pucki, woj. pomorskie
„Szkuner” Sp. z o.o.
ul. Portowa 22
84-120 Władysławowo

Budynek B-28 Przetwórnia. Rzut dachu i widok elewacji

mgr inż. Bartosz Mosiński
mgr inż. Zenon Plotka
mgr inż. Magdalena Mosińska
nr upr. POM/0191/PWOE/13
spec. elektroenergetyczna
mgr inż. Marcin Kordyjaś
nr upr. POM/0094/PWOK/14
spec. konstrukcyjno-budowlana

branża / trade: ELEKTRYCZNA
faza / stage: BUDOWLANA
data: / date: 18.08.2023 r.

format: / size: [594x990]
skala: / scale: 1:500
nr rys.: / drawing no: Rys.1
rewizja: / revision: Nr.2