



Usytuowanie budynków




Budynek A
Centralna Maszynownia Chłodnicza

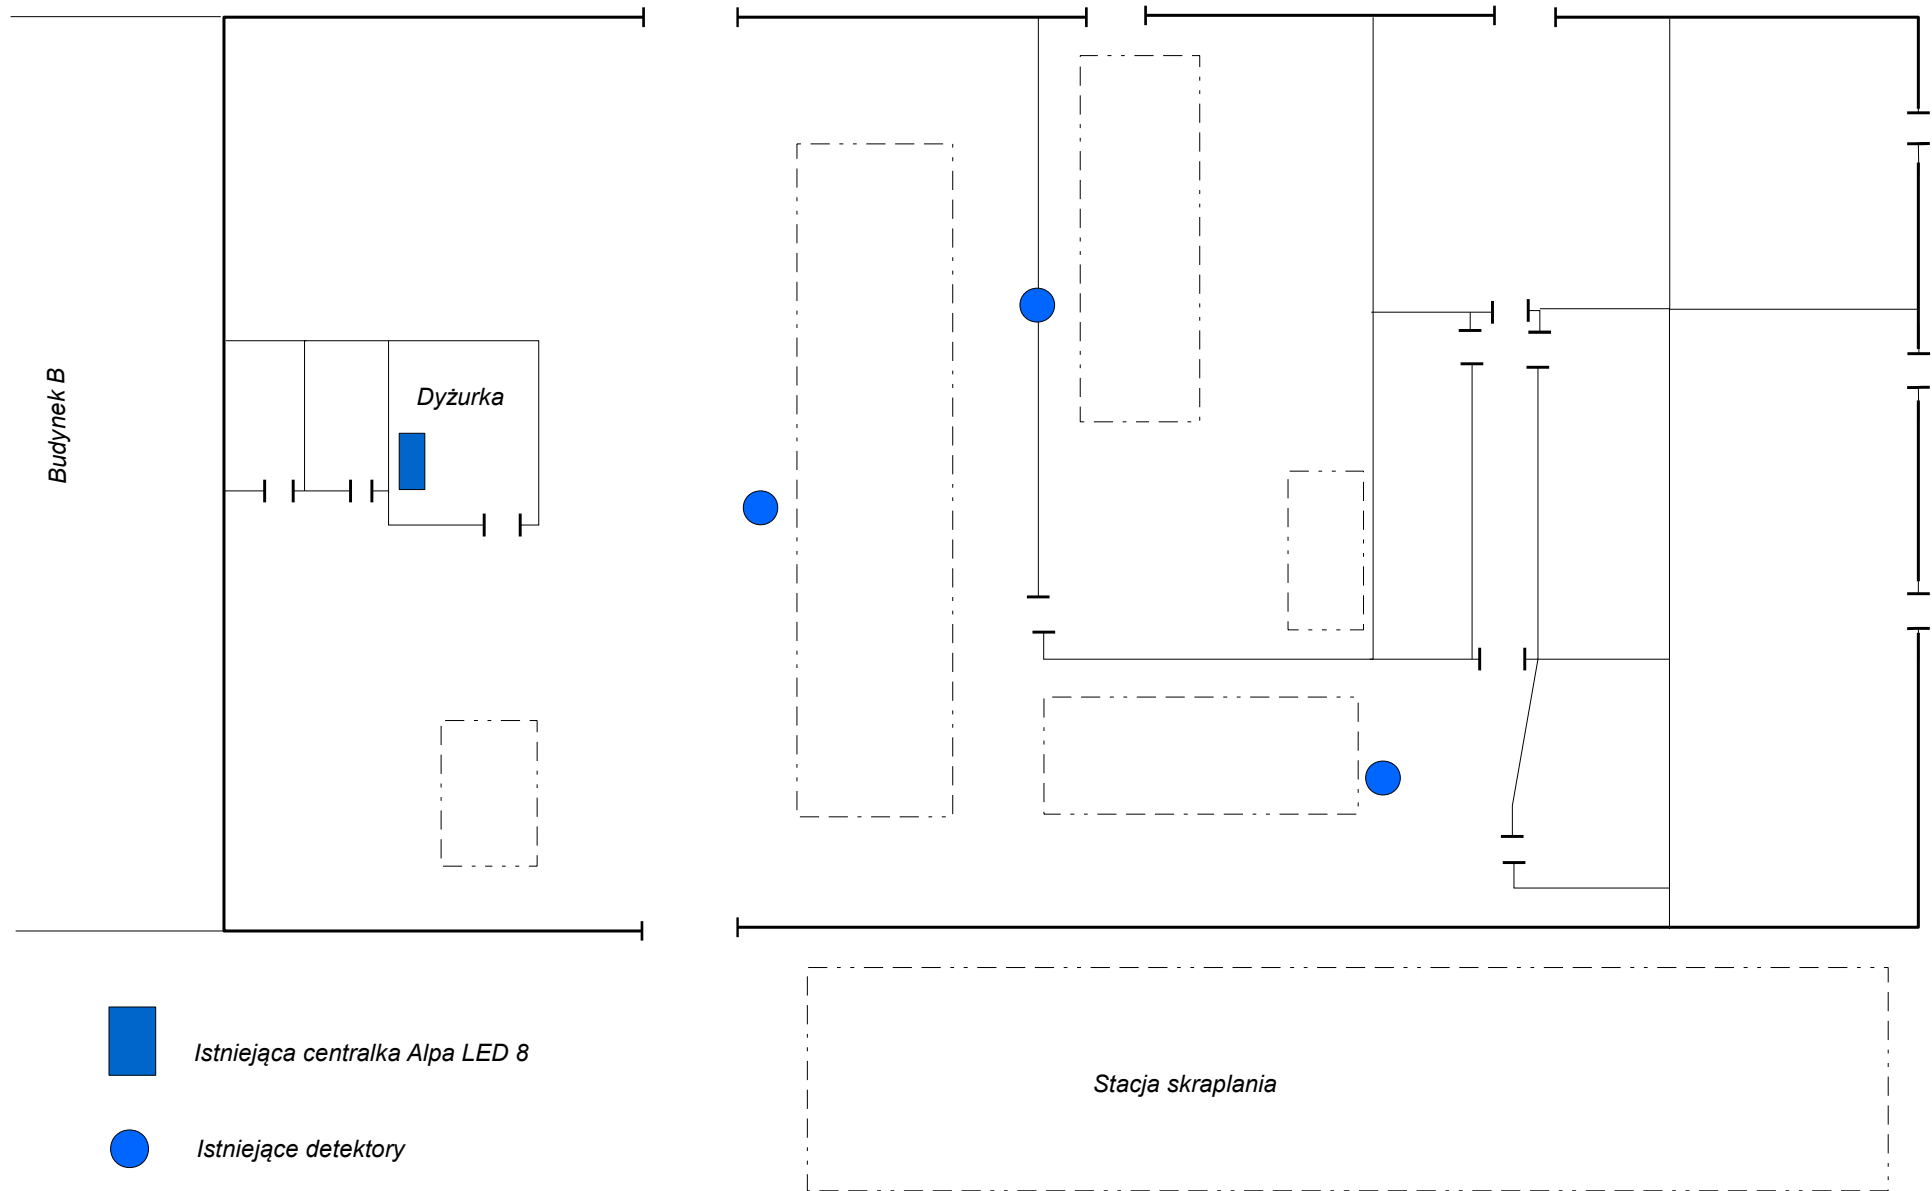


Budynek B

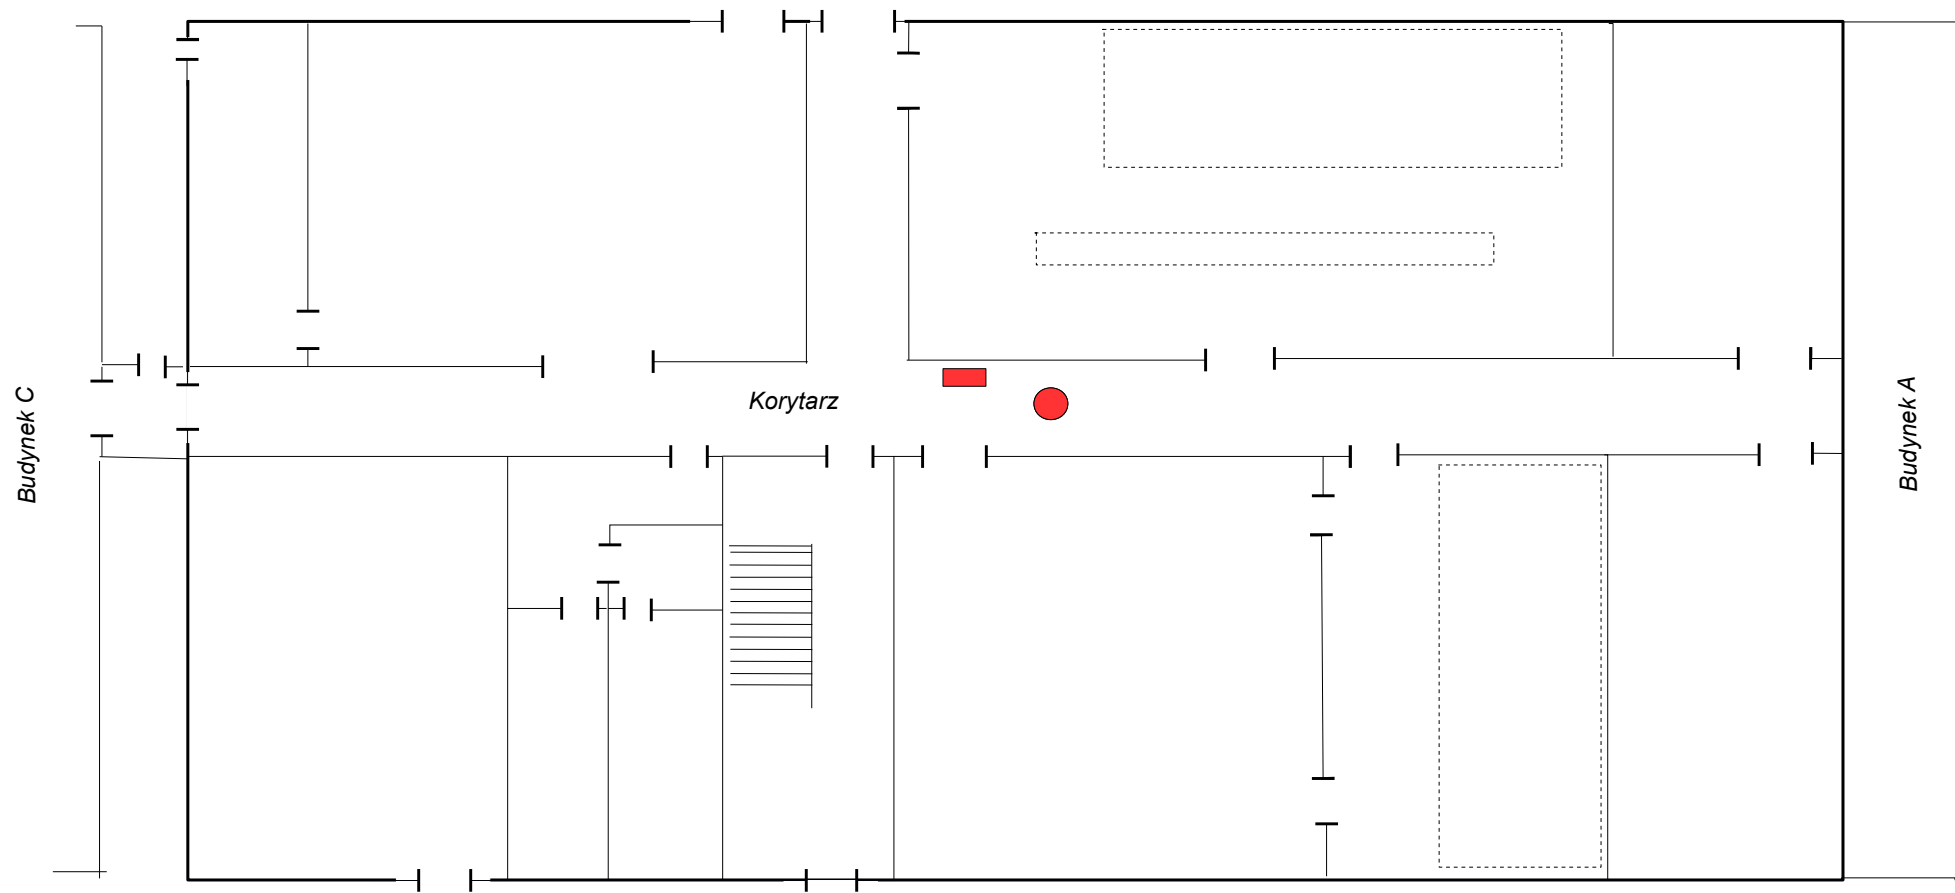



 sygnalizator

 Detektory dodatkowe

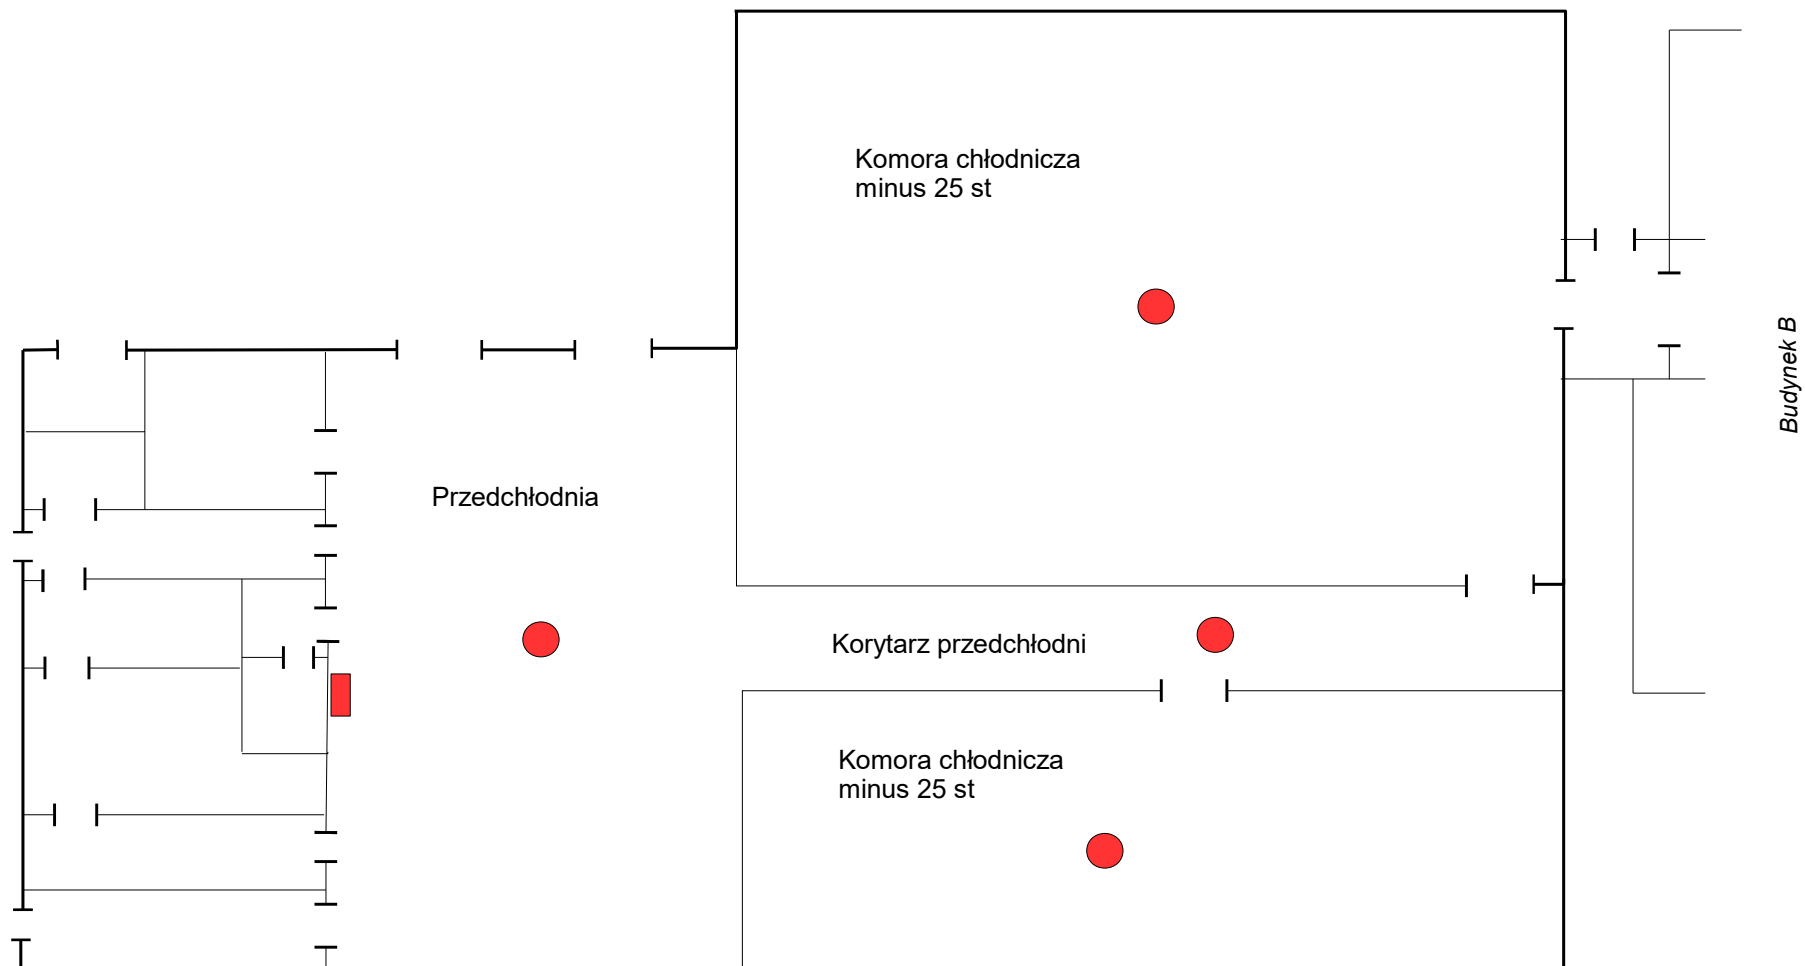
Budynek C
Nowa chłodnia - parter



-  *sygnalizator*
-  *Detektory dodatkowe*


basen portowy

nabrzeże

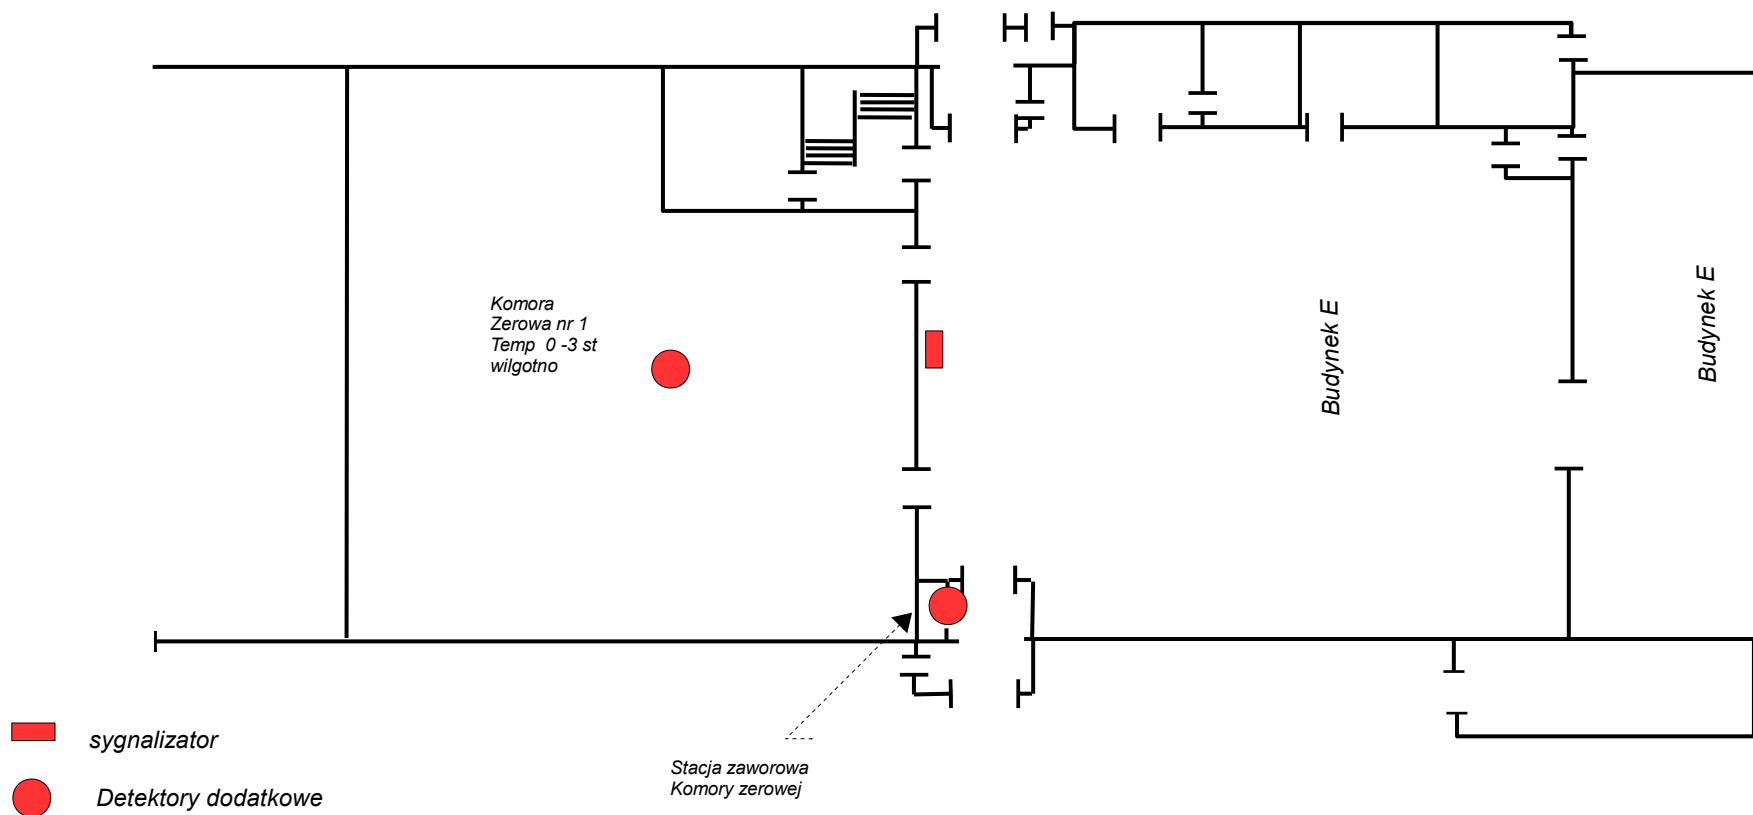

basen portowy

nabrzeże

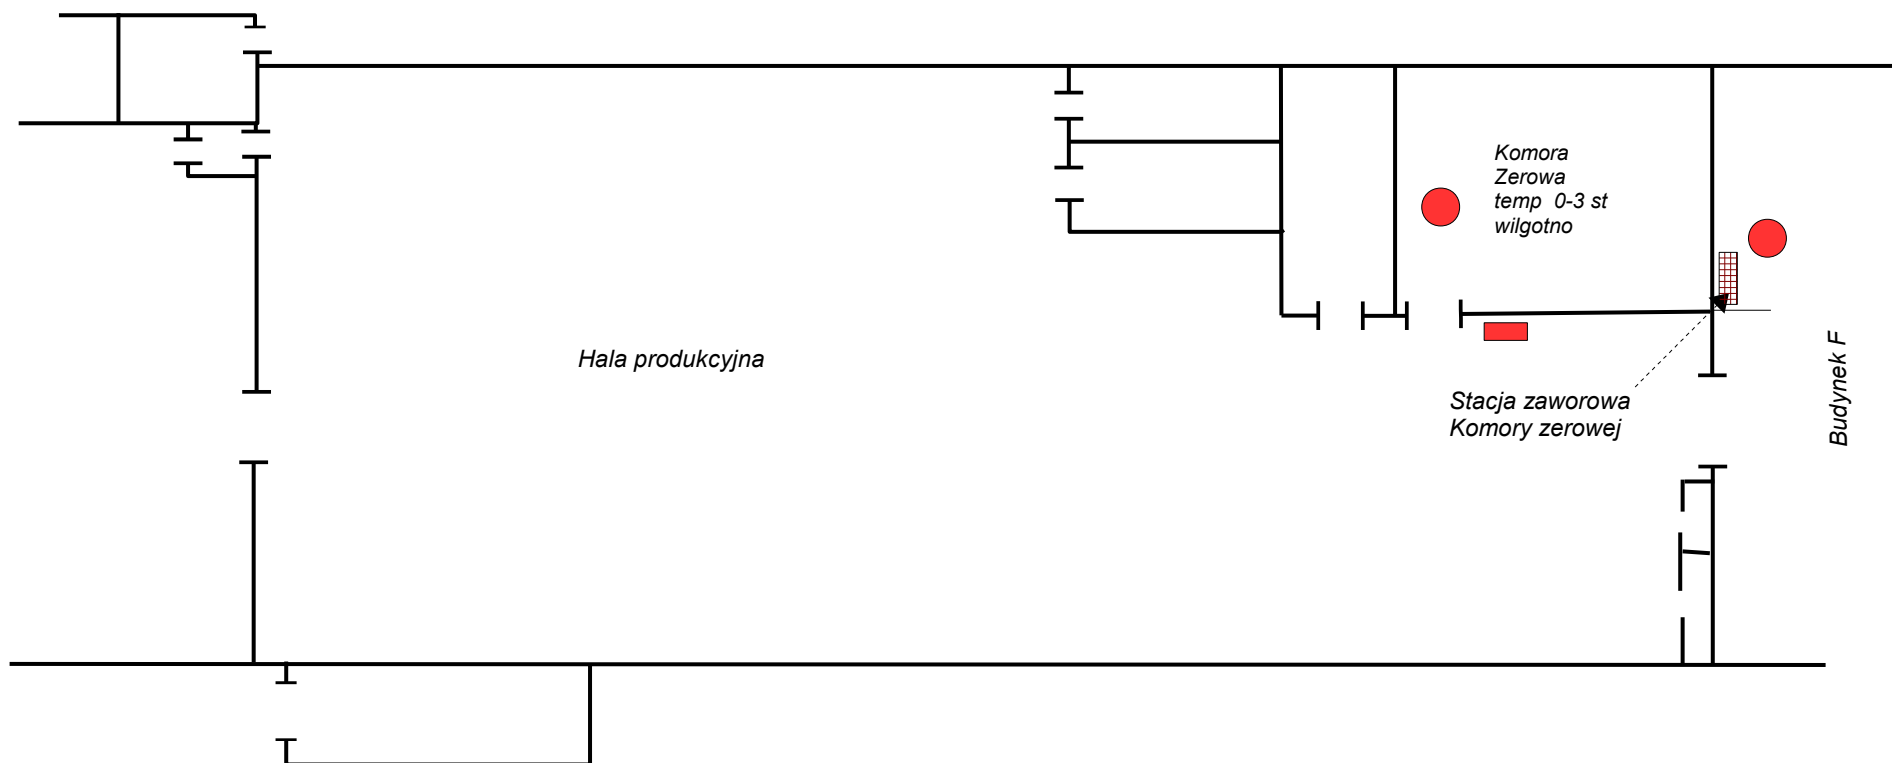


 sygnalizator


 Detektory dodatkowe

Budynek F
Hala mrożenia

basen portowy

nabrzeże

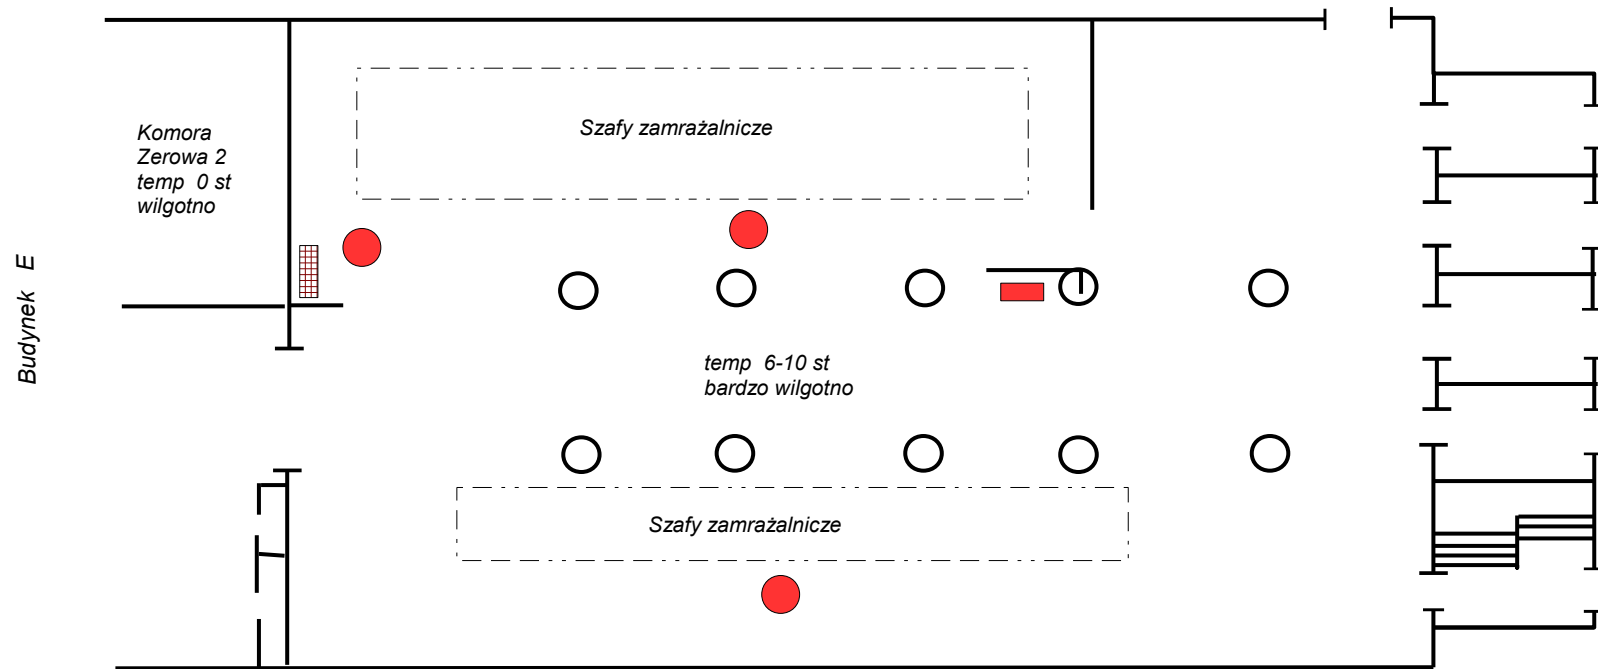


 *sygnalizator*

 *Detektory dodatkowe*

Budynek F
Piętro I - komory chłodnicze

basen portowy

nabrzeże

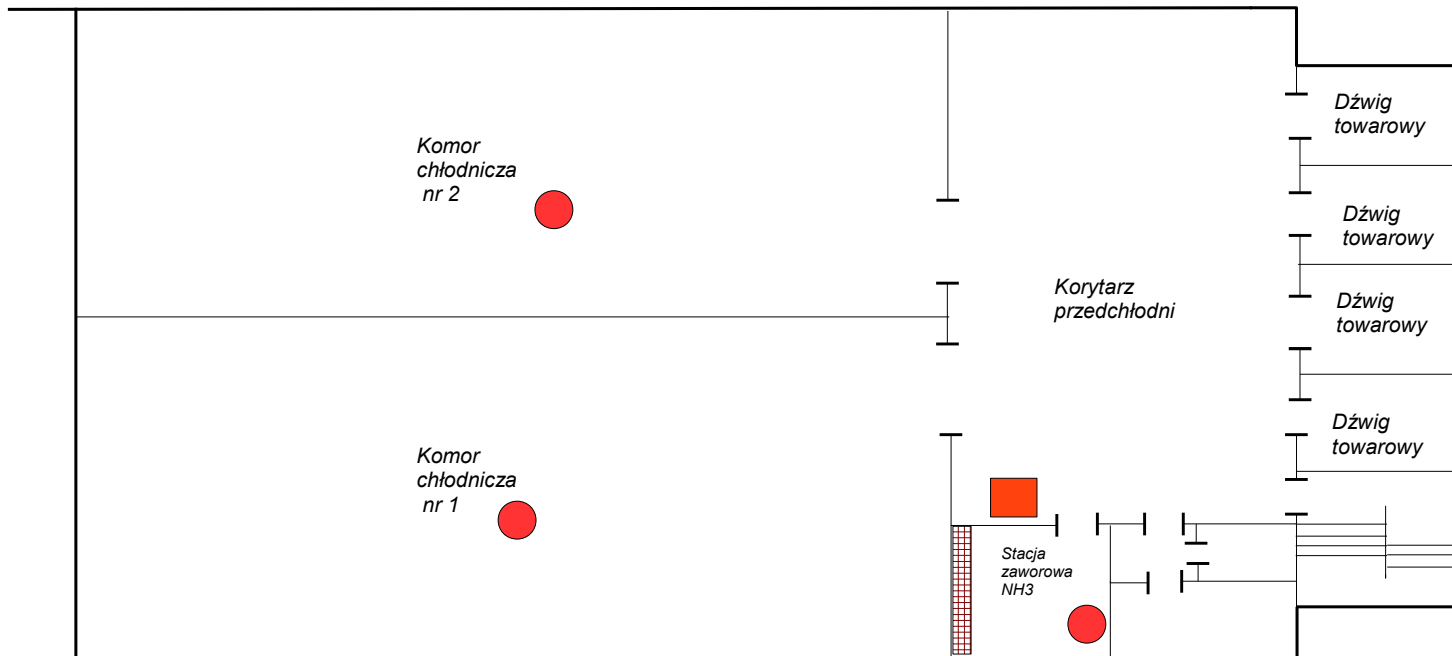


■ Centralka z sygnalizatorem dla detektorów budynku E, F i powiadomienie do dyżurki maszynowni w budynku A

● Detektory dodatkowe

Budynek F
Piętro II - komory chłodnicze

basen portowy

nabrzeże

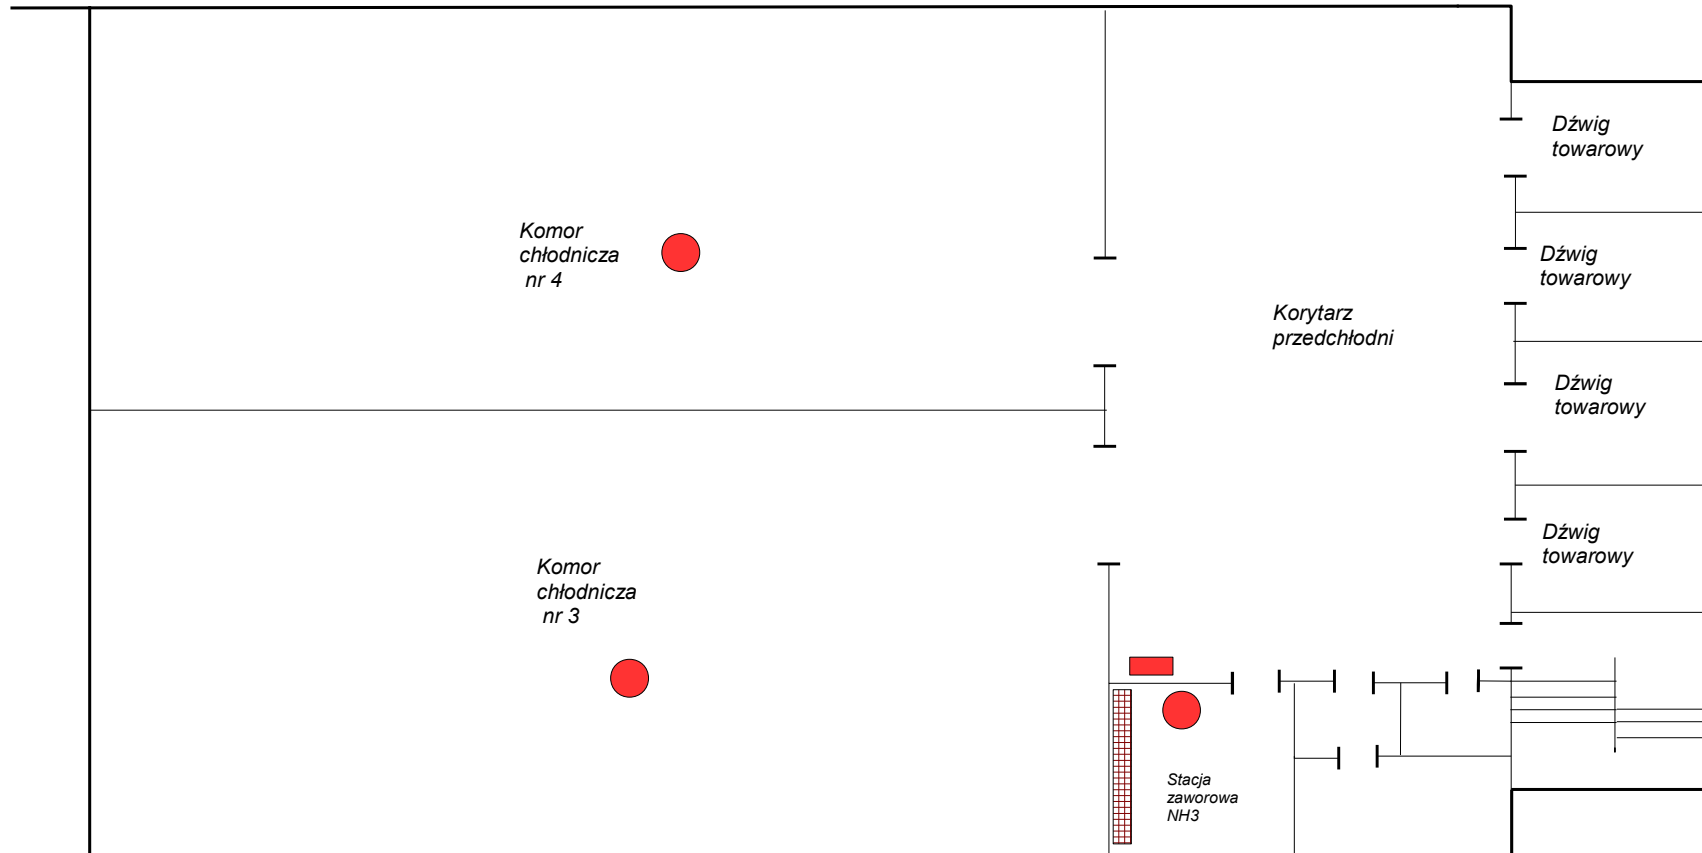


 sygnalizator


 Detektory dodatkowe

Budynek F
Piętro III – komory chłodnicze

basen portowy

nabrzeże

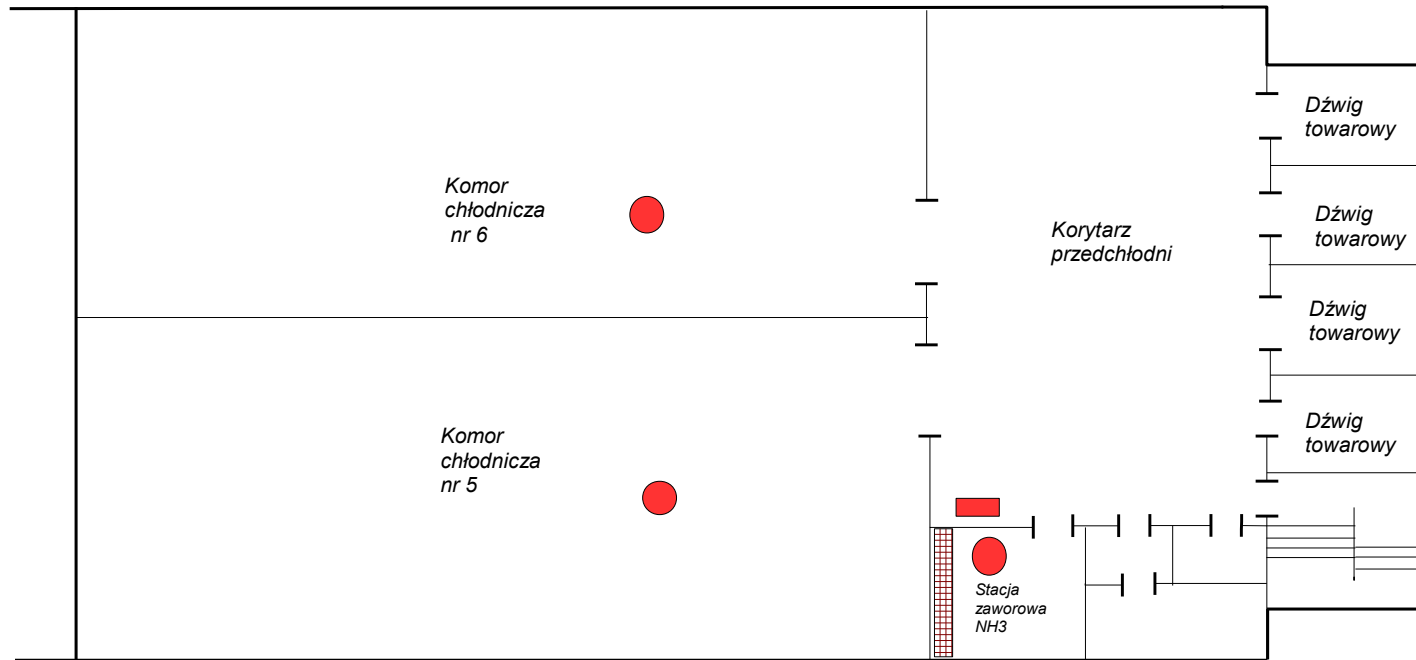

 *sygnalizator*

 *Detektory dodatkowe*